
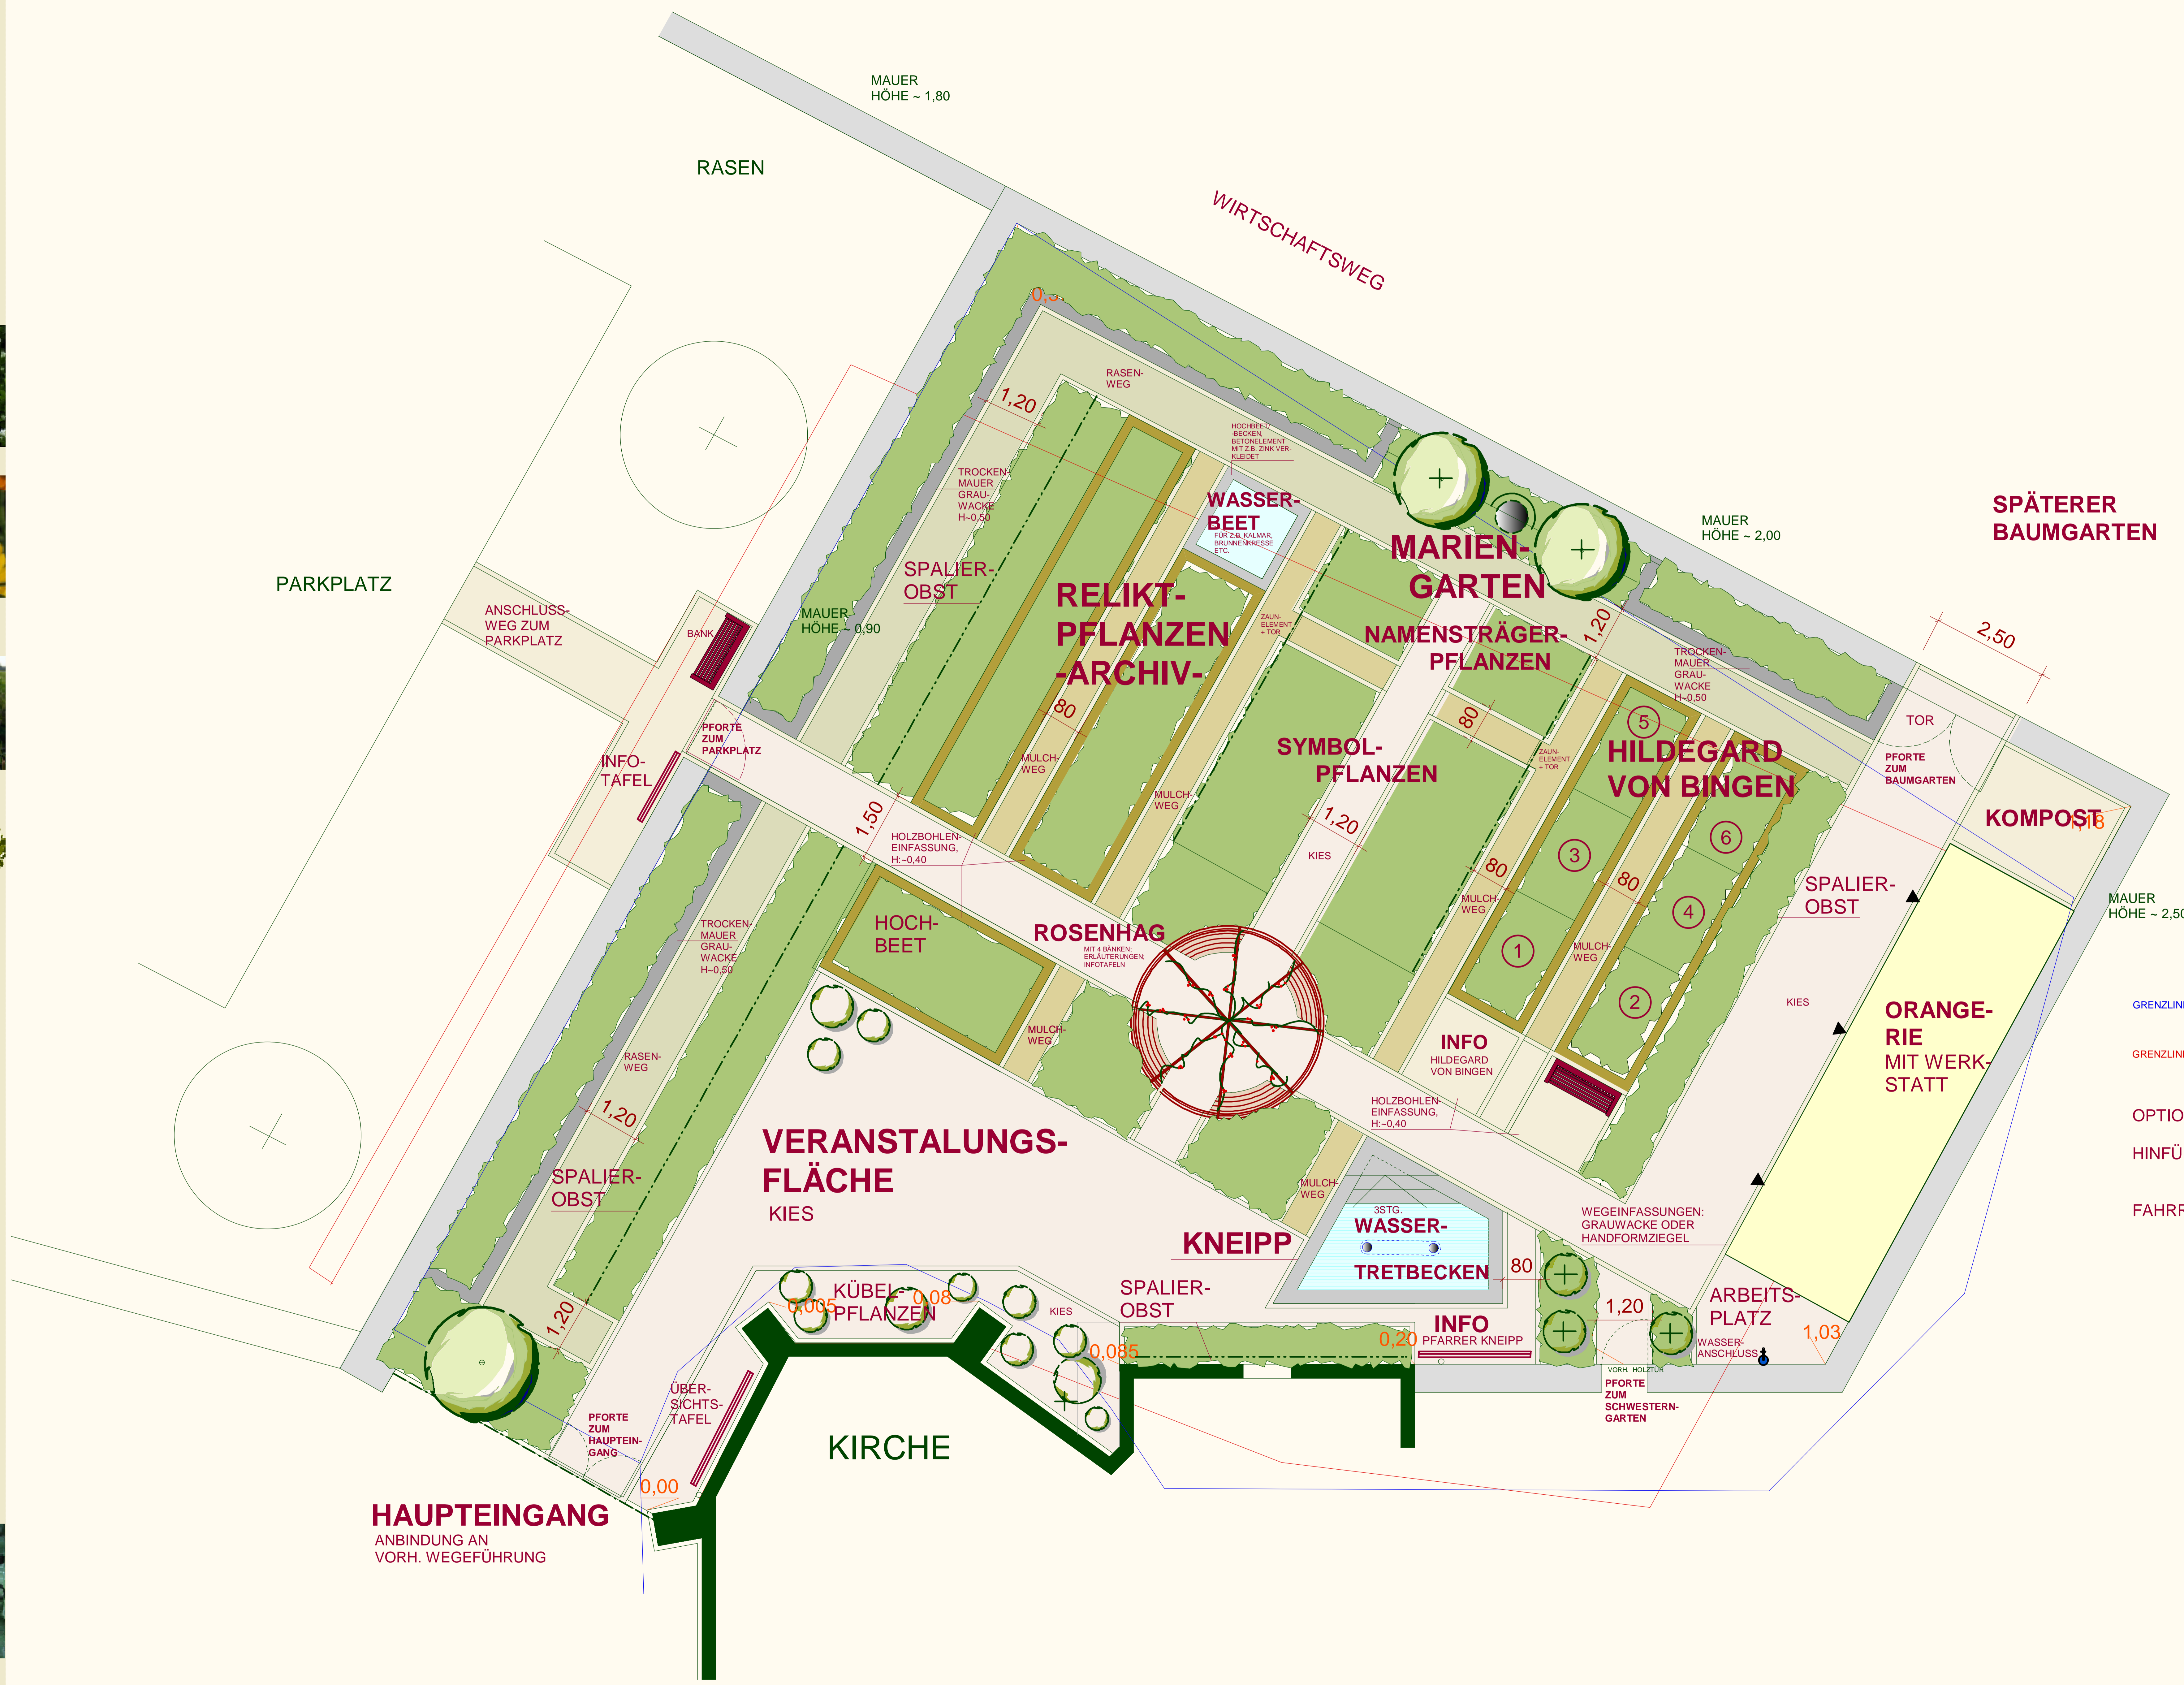
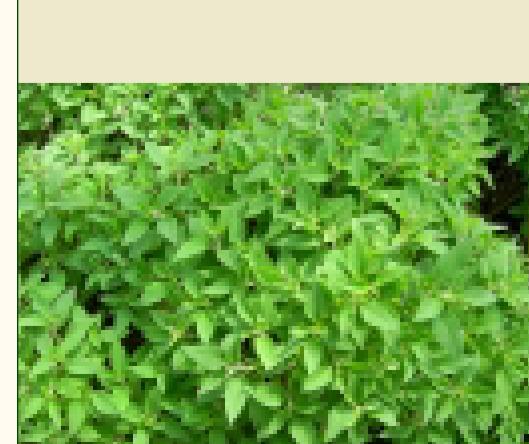
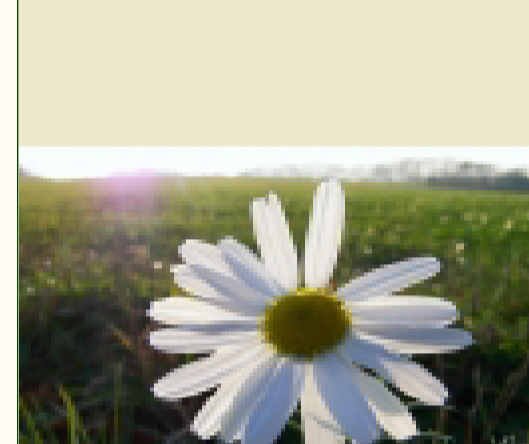


MUSEUMSGARTEN KLOSTER OELINGHAUSEN

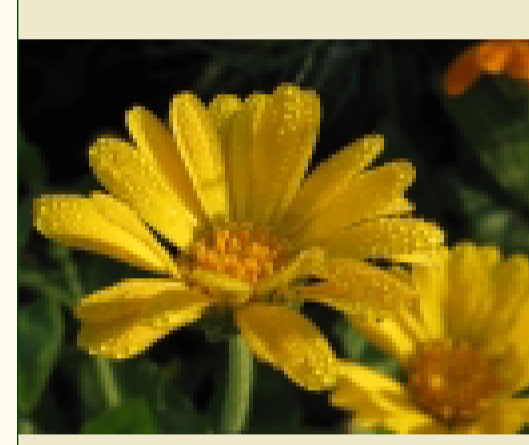

SPÄTERER BAUMGARTEN

GRENZLINIE LT. GEOSERVER

GRENZLINIE LT. LAGEPLAN VON HERRN DR. BERTZEN

OPTIONEN: EINBAU EINES "INSEKTHOTELS"
HINFÜHREN VON STROM-, WASSER-, DATENLEITUNG

FAHRRADSTÄNDER

FÜR DIE ABSTECUNG / AUSFÜHRUNGSPLANUNG SIND DIE GENAUEN MASSE DER ANLAGE NOCHMAL AUFZUNEHMEN!

ALLE MASSE SIND ROHMASSE UND SIND IN DER ÖRTLICHKEIT ZU ÜBERPRÜFEN!
ALLE FOTOS SIND BEISPIELFOTOS!

PROJEKT			
GESTALTUNG EINES MUSEUMSGARTENS AM KLOSTER OELINGHAUSEN			
Bauherr			
FREUNDENKREIS KLOSTER OELINGHAUSEN e.V. KLOSTERGARTENMUSEUM 59757 ARNSBERG-OELINGHAUSEN			
ZEICHNUNG		ÄNDERUNGEN	
ENTWURFSPLANUNG			
MASSSTAB	1:50	PLANNUMMER	1890.01.08 A
DATUM	03.11.2008	GEZEICHNET	SCH
DATENNAME	1890-08 - Freundeskreis Kloster Oedingen.mxd	DISTRIKT	GEZ
DATEI: 02933/400		DATEI: 02933/6356	
MARGARETE HOBERG - KLUTE GARTEN- UND LANDSCHAFTSARCHITEKTIN, DIPL.-ING.			
SCHWERMECKETAL 2		TEL.: 02933/400	
59846 SÜNDERN-STOCKUM		FAX.: 02933/6356	
BÜRO FÜR GRÜNPLANUNG			